


TERRASSE/
GARTEN

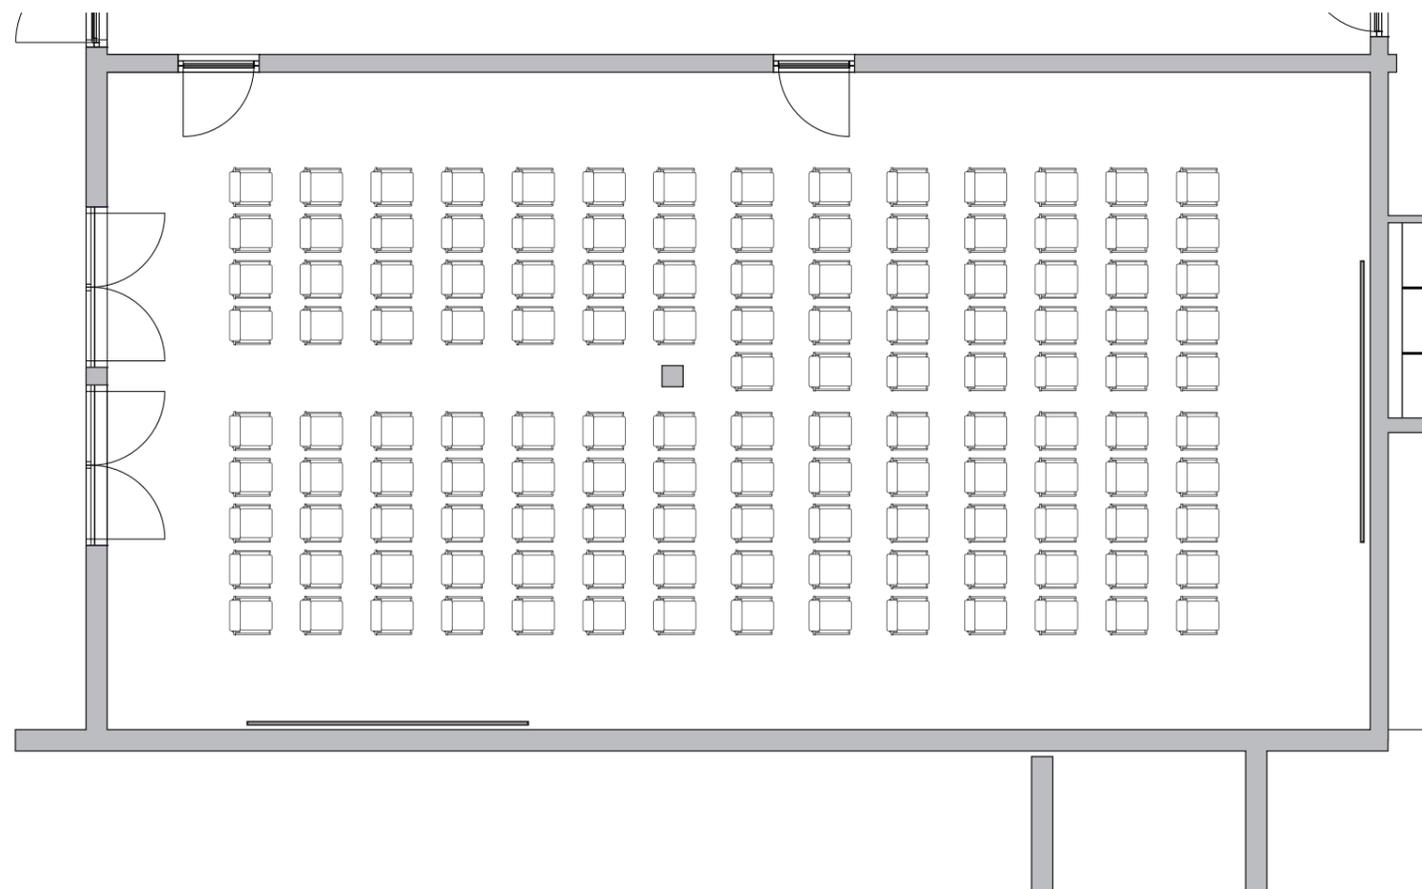

Seminarraum „Venus“ & „Mars“ zusammen / Untergeschoß

KINOBESTUHLUNG


Platz für 133 Personen

Achtung: z.T. eingeschränkte Sicht

Ausstattung Seminarraum:

2x Beamer • 2x Flipchart • dimmbares Licht

TERRASSE/
GARTEN

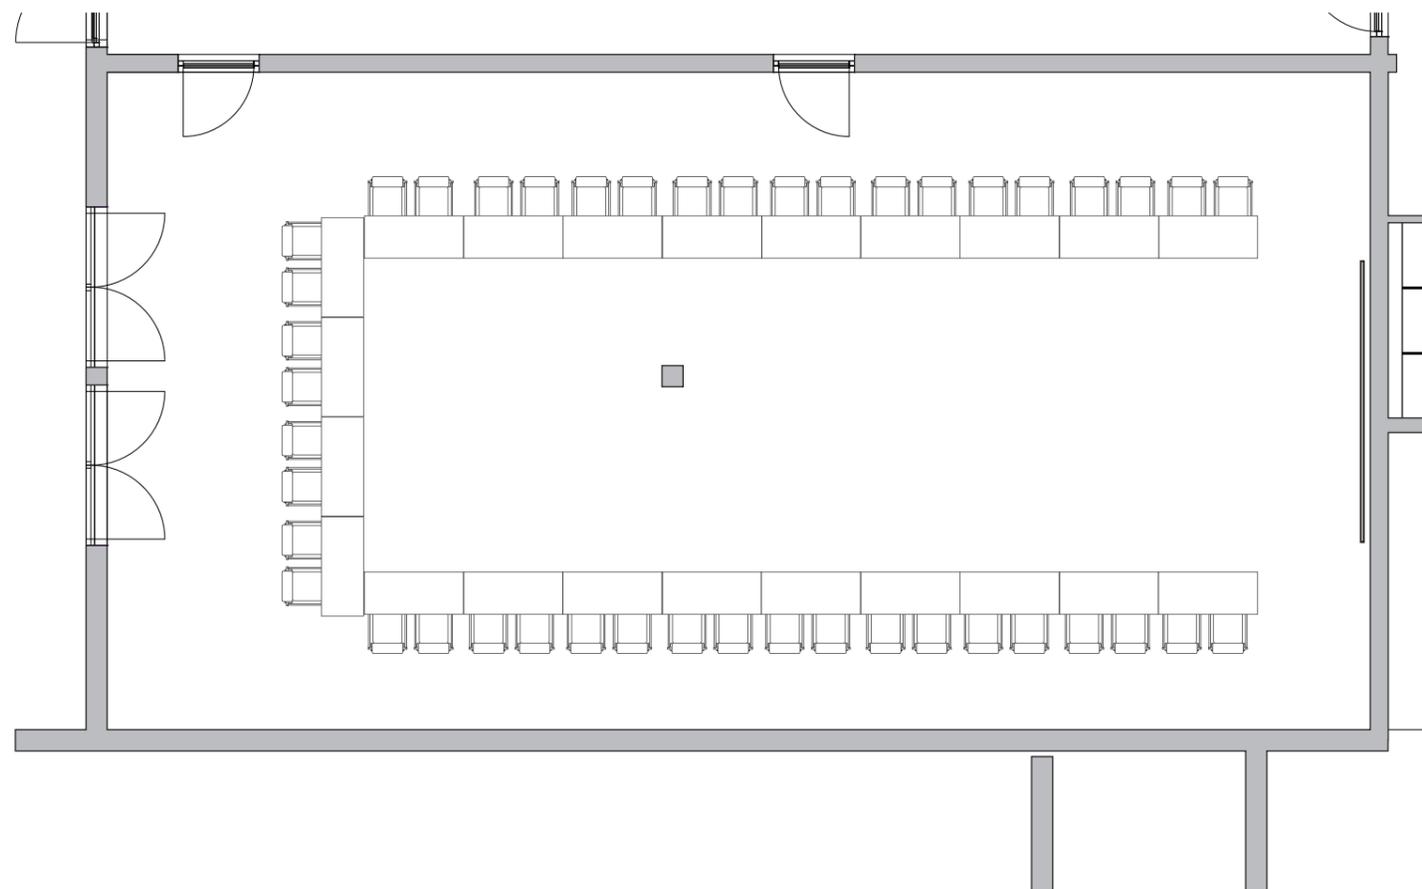

Seminarraum „Venus“ & „Mars“ zusammen / Untergeschoß

BESTUHLUNG IN U-FORM


Platz für 46 Personen + Vortragenden

Achtung: z.T. eingeschränkte Sicht

Ausstattung Seminarraum:

2x Beamer • 2x Flipchart • dimmbares Licht

TERRASSE/
GARTEN

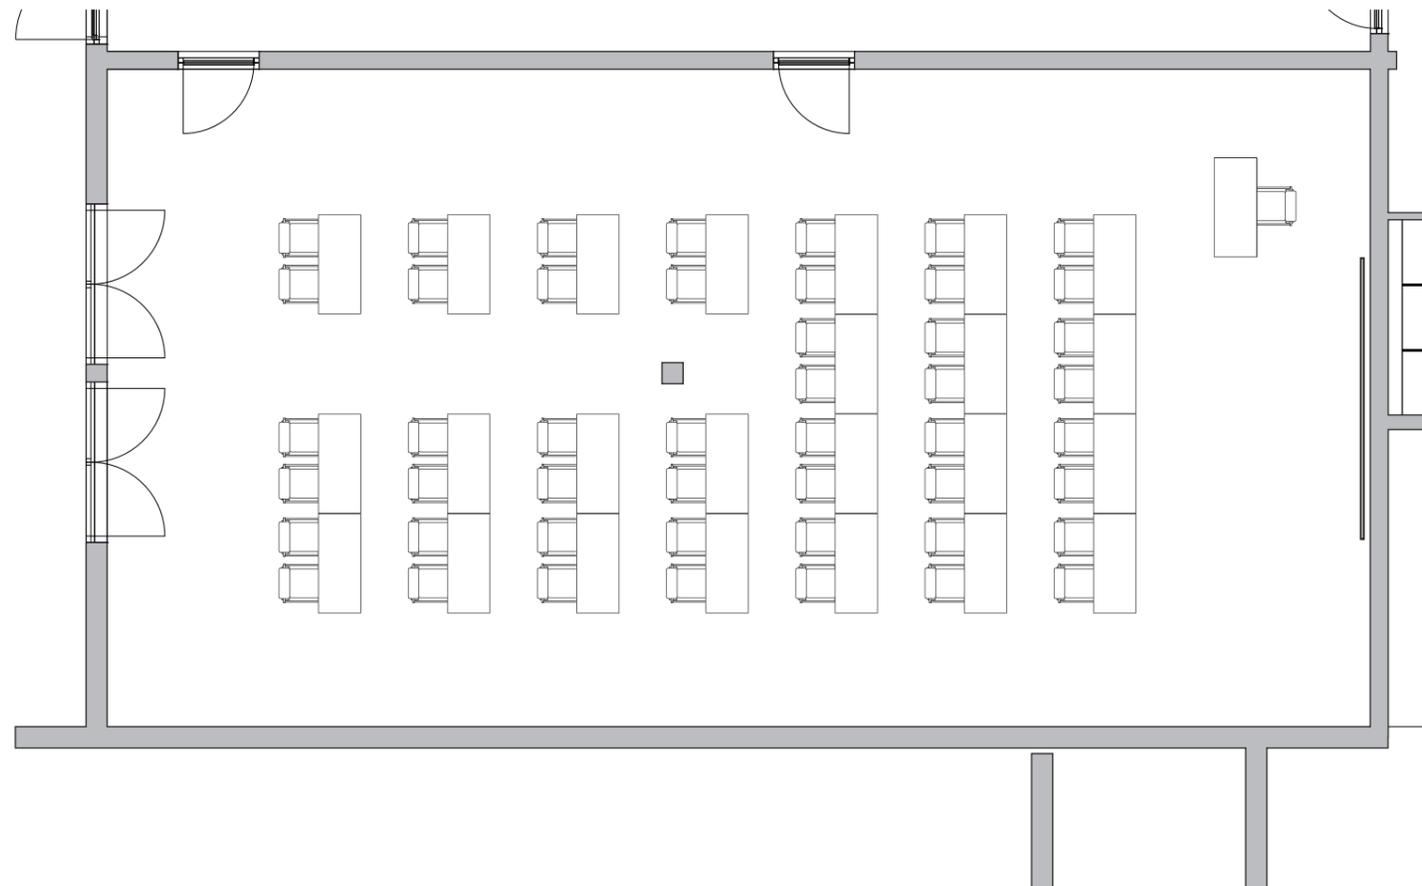

Seminarraum „Venus“ & „Mars“ zusammen / Untergeschoß

KONFERENZ I


Platz für 48 Personen + Vortragenden

Achtung: z.T. eingeschränkte Sicht

Ausstattung Seminarraum:

2x Beamer • 2x Flipchart • dimmbares Licht

TERRASSE/
GARTEN

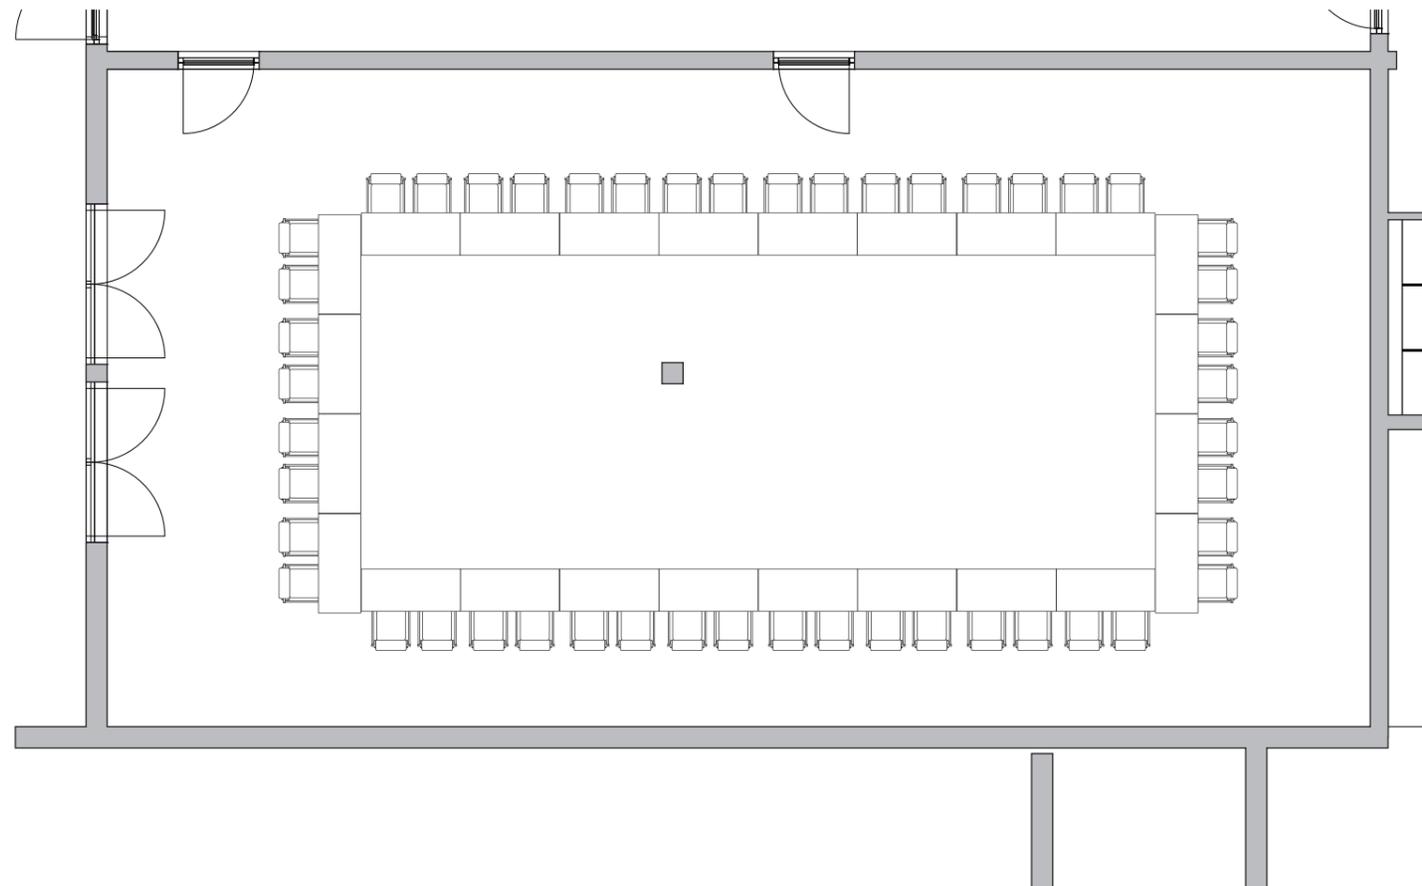

Seminarraum „Venus“ & „Mars“ zusammen / Untergeschoß

KONFERENZ II


Platz für 32 Personen

Achtung: z.T. eingeschränkte Sicht

Ausstattung Seminarraum:

2x Beamer • 2x Flipchart • dimmbares Licht

TERRASSE/
GARTEN

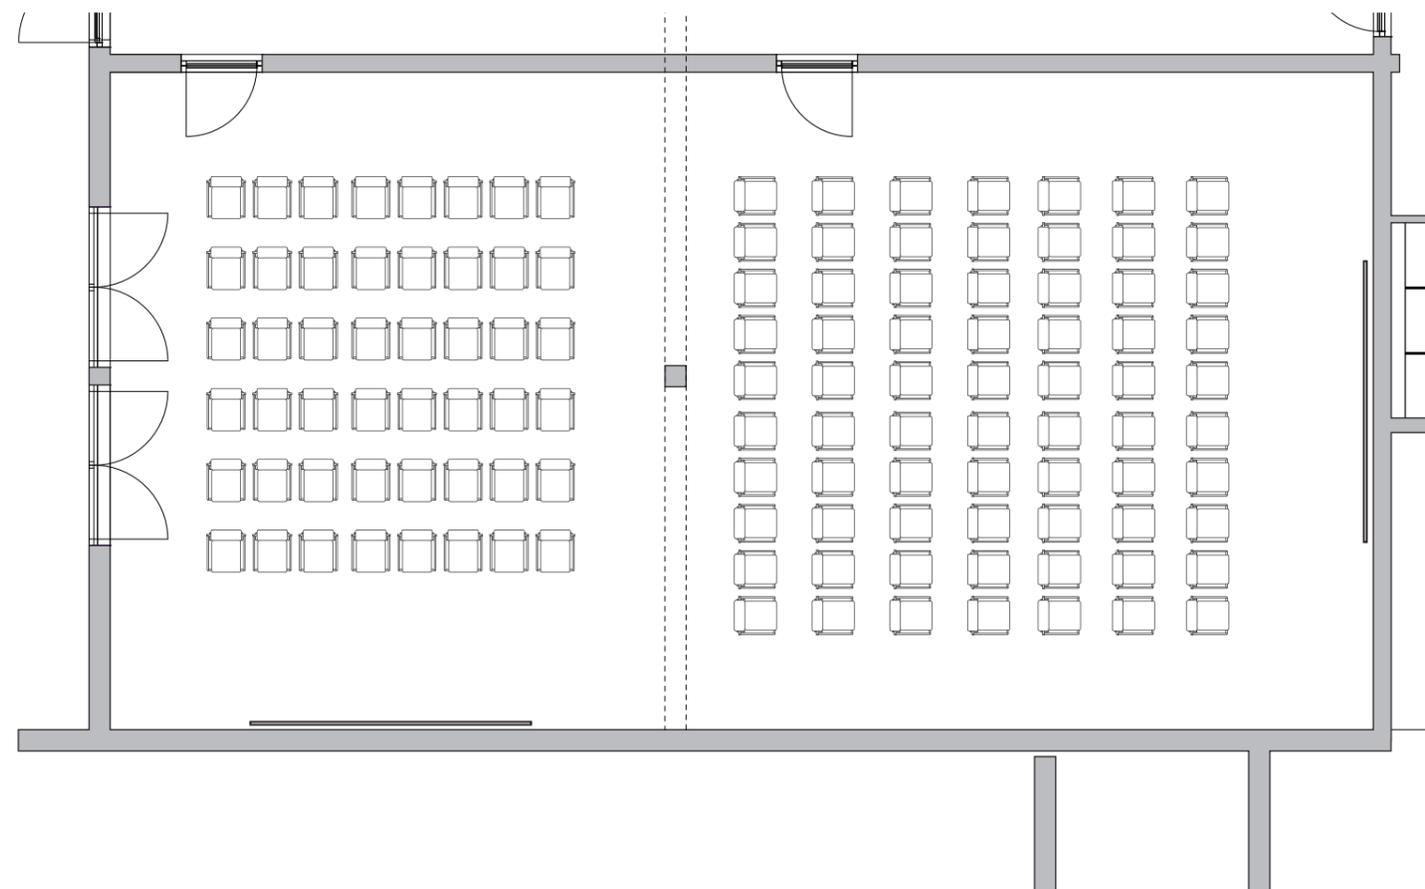

Seminarräume „Venus“ & „Mars“ geteilt / Untergeschoß


KINOBESTUHLUNG

Platz für 48 bzw. 70 Personen

Ausstattung Seminarraum:

2x Beamer • 2x Flipchart • dimmbares Licht

TERRASSE/
GARTEN

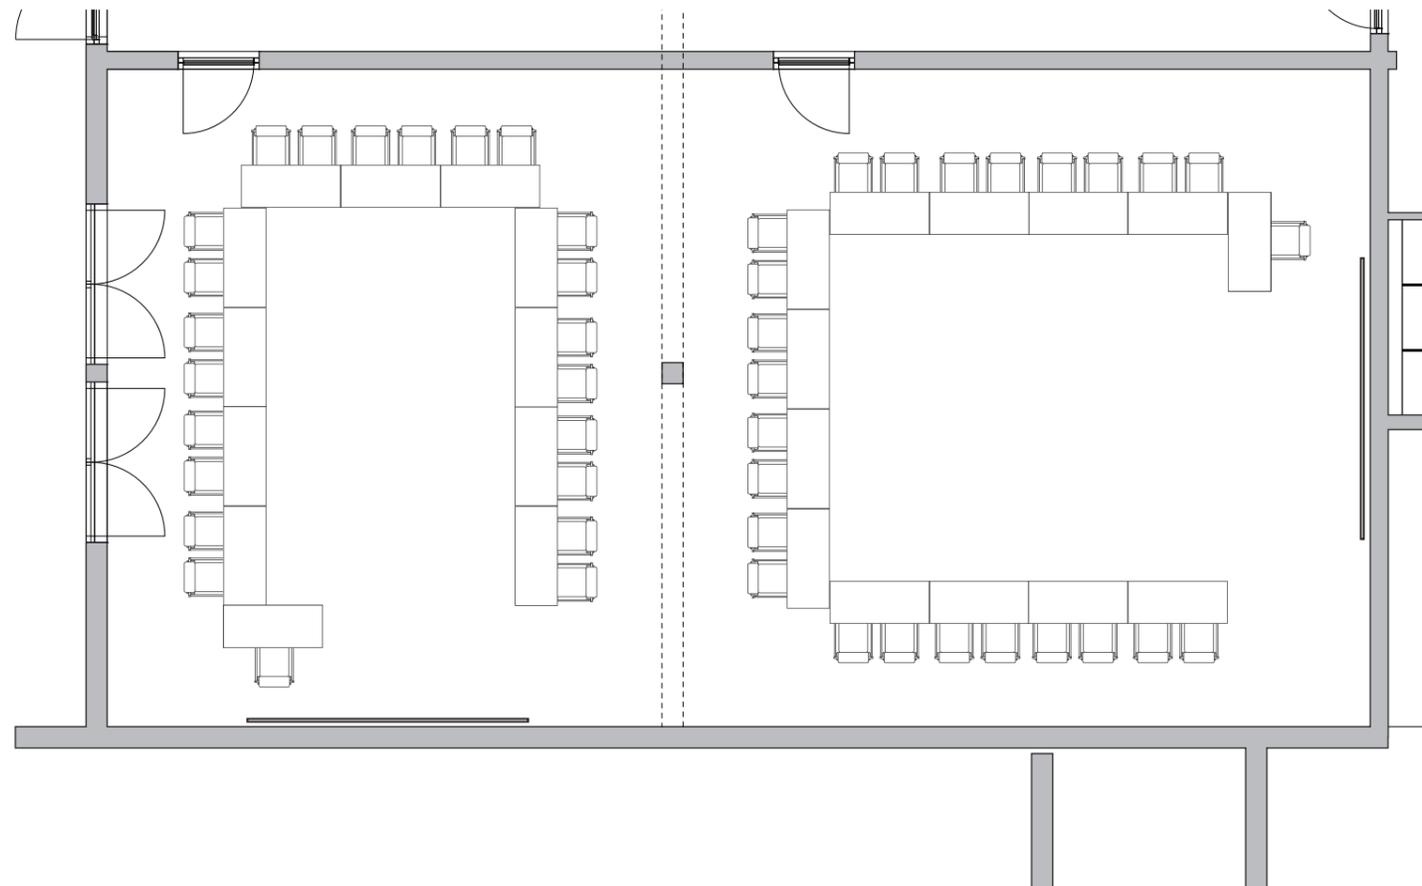

Seminarräume „Venus“ & „Mars“ geteilt / Untergeschoß


BESTUHLUNG IN U-FORM

Platz für 22 bzw. 24 Personen + Vortragenden

Ausstattung Seminarraum:

2x Beamer • 2x Flipchart • dimmbares Licht

TERRASSE/
GARTEN

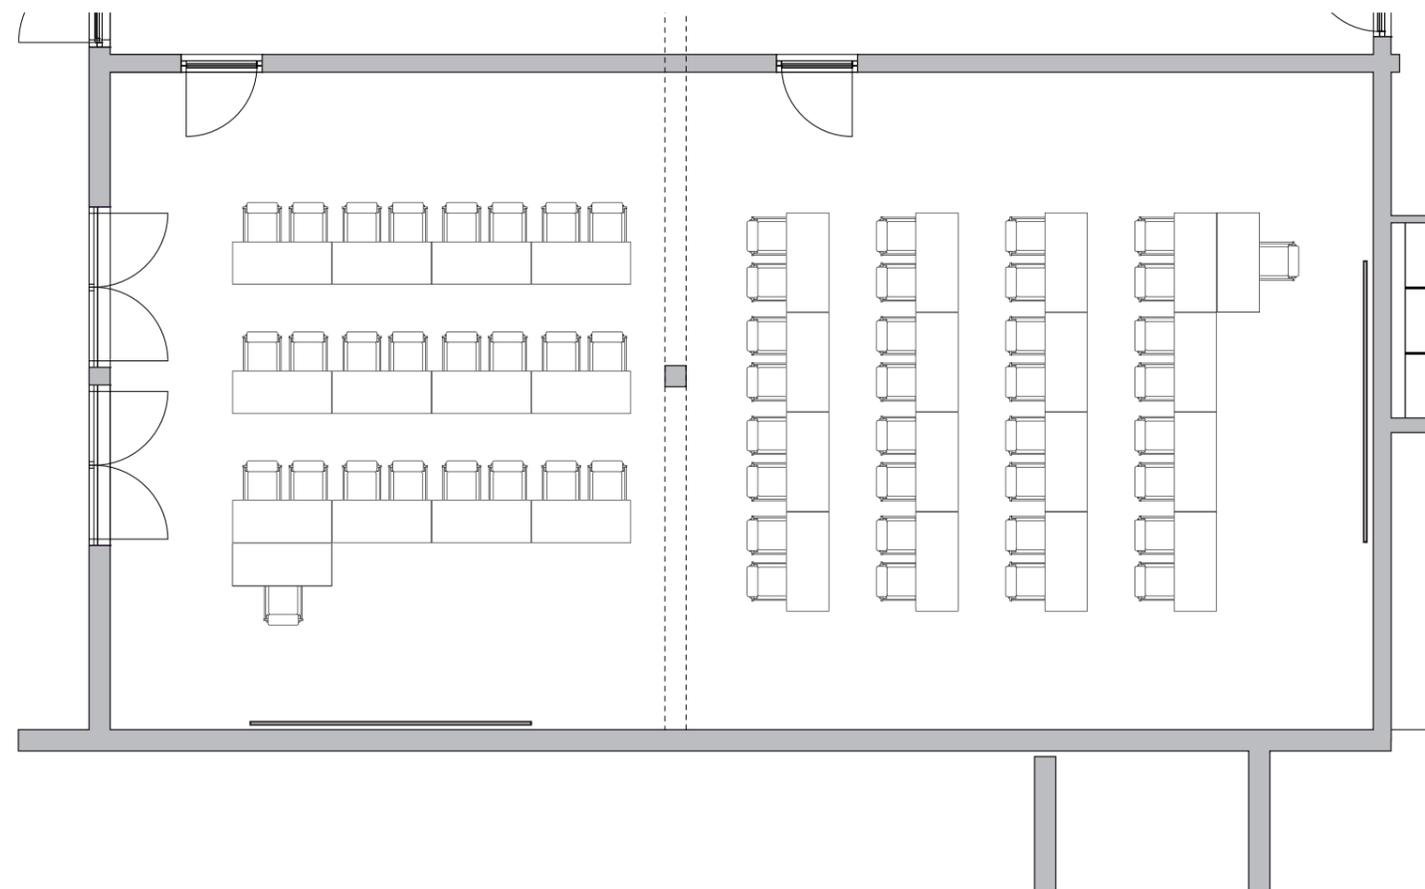

Seminarräume „Venus“ & „Mars“ geteilt / Untergeschoß


KONFERENZ I

Platz für 24 bzw. 32 Personen + Vortragenden

Ausstattung Seminarraum:

2x Beamer • 2x Flipchart • dimmbares Licht

TERRASSE/
GARTEN

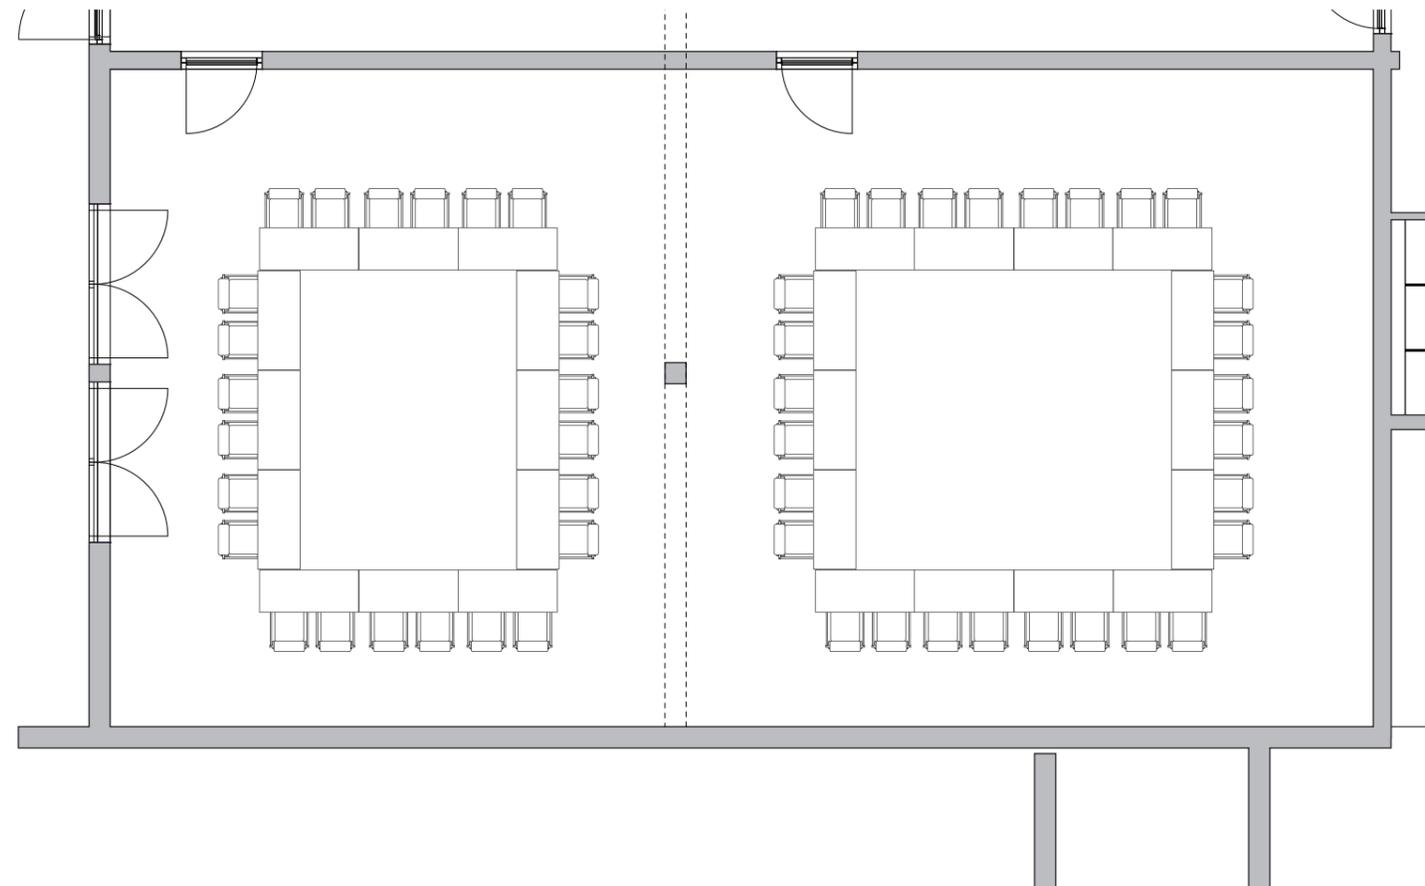

Seminarräume „Venus“ & „Mars“ geteilt / Untergeschoß

KONFERENZ II

Platz für 24 bzw. 28 Personen

Ausstattung Seminarraum:

2x Beamer • 2x Flipchart • dimmbares Licht